


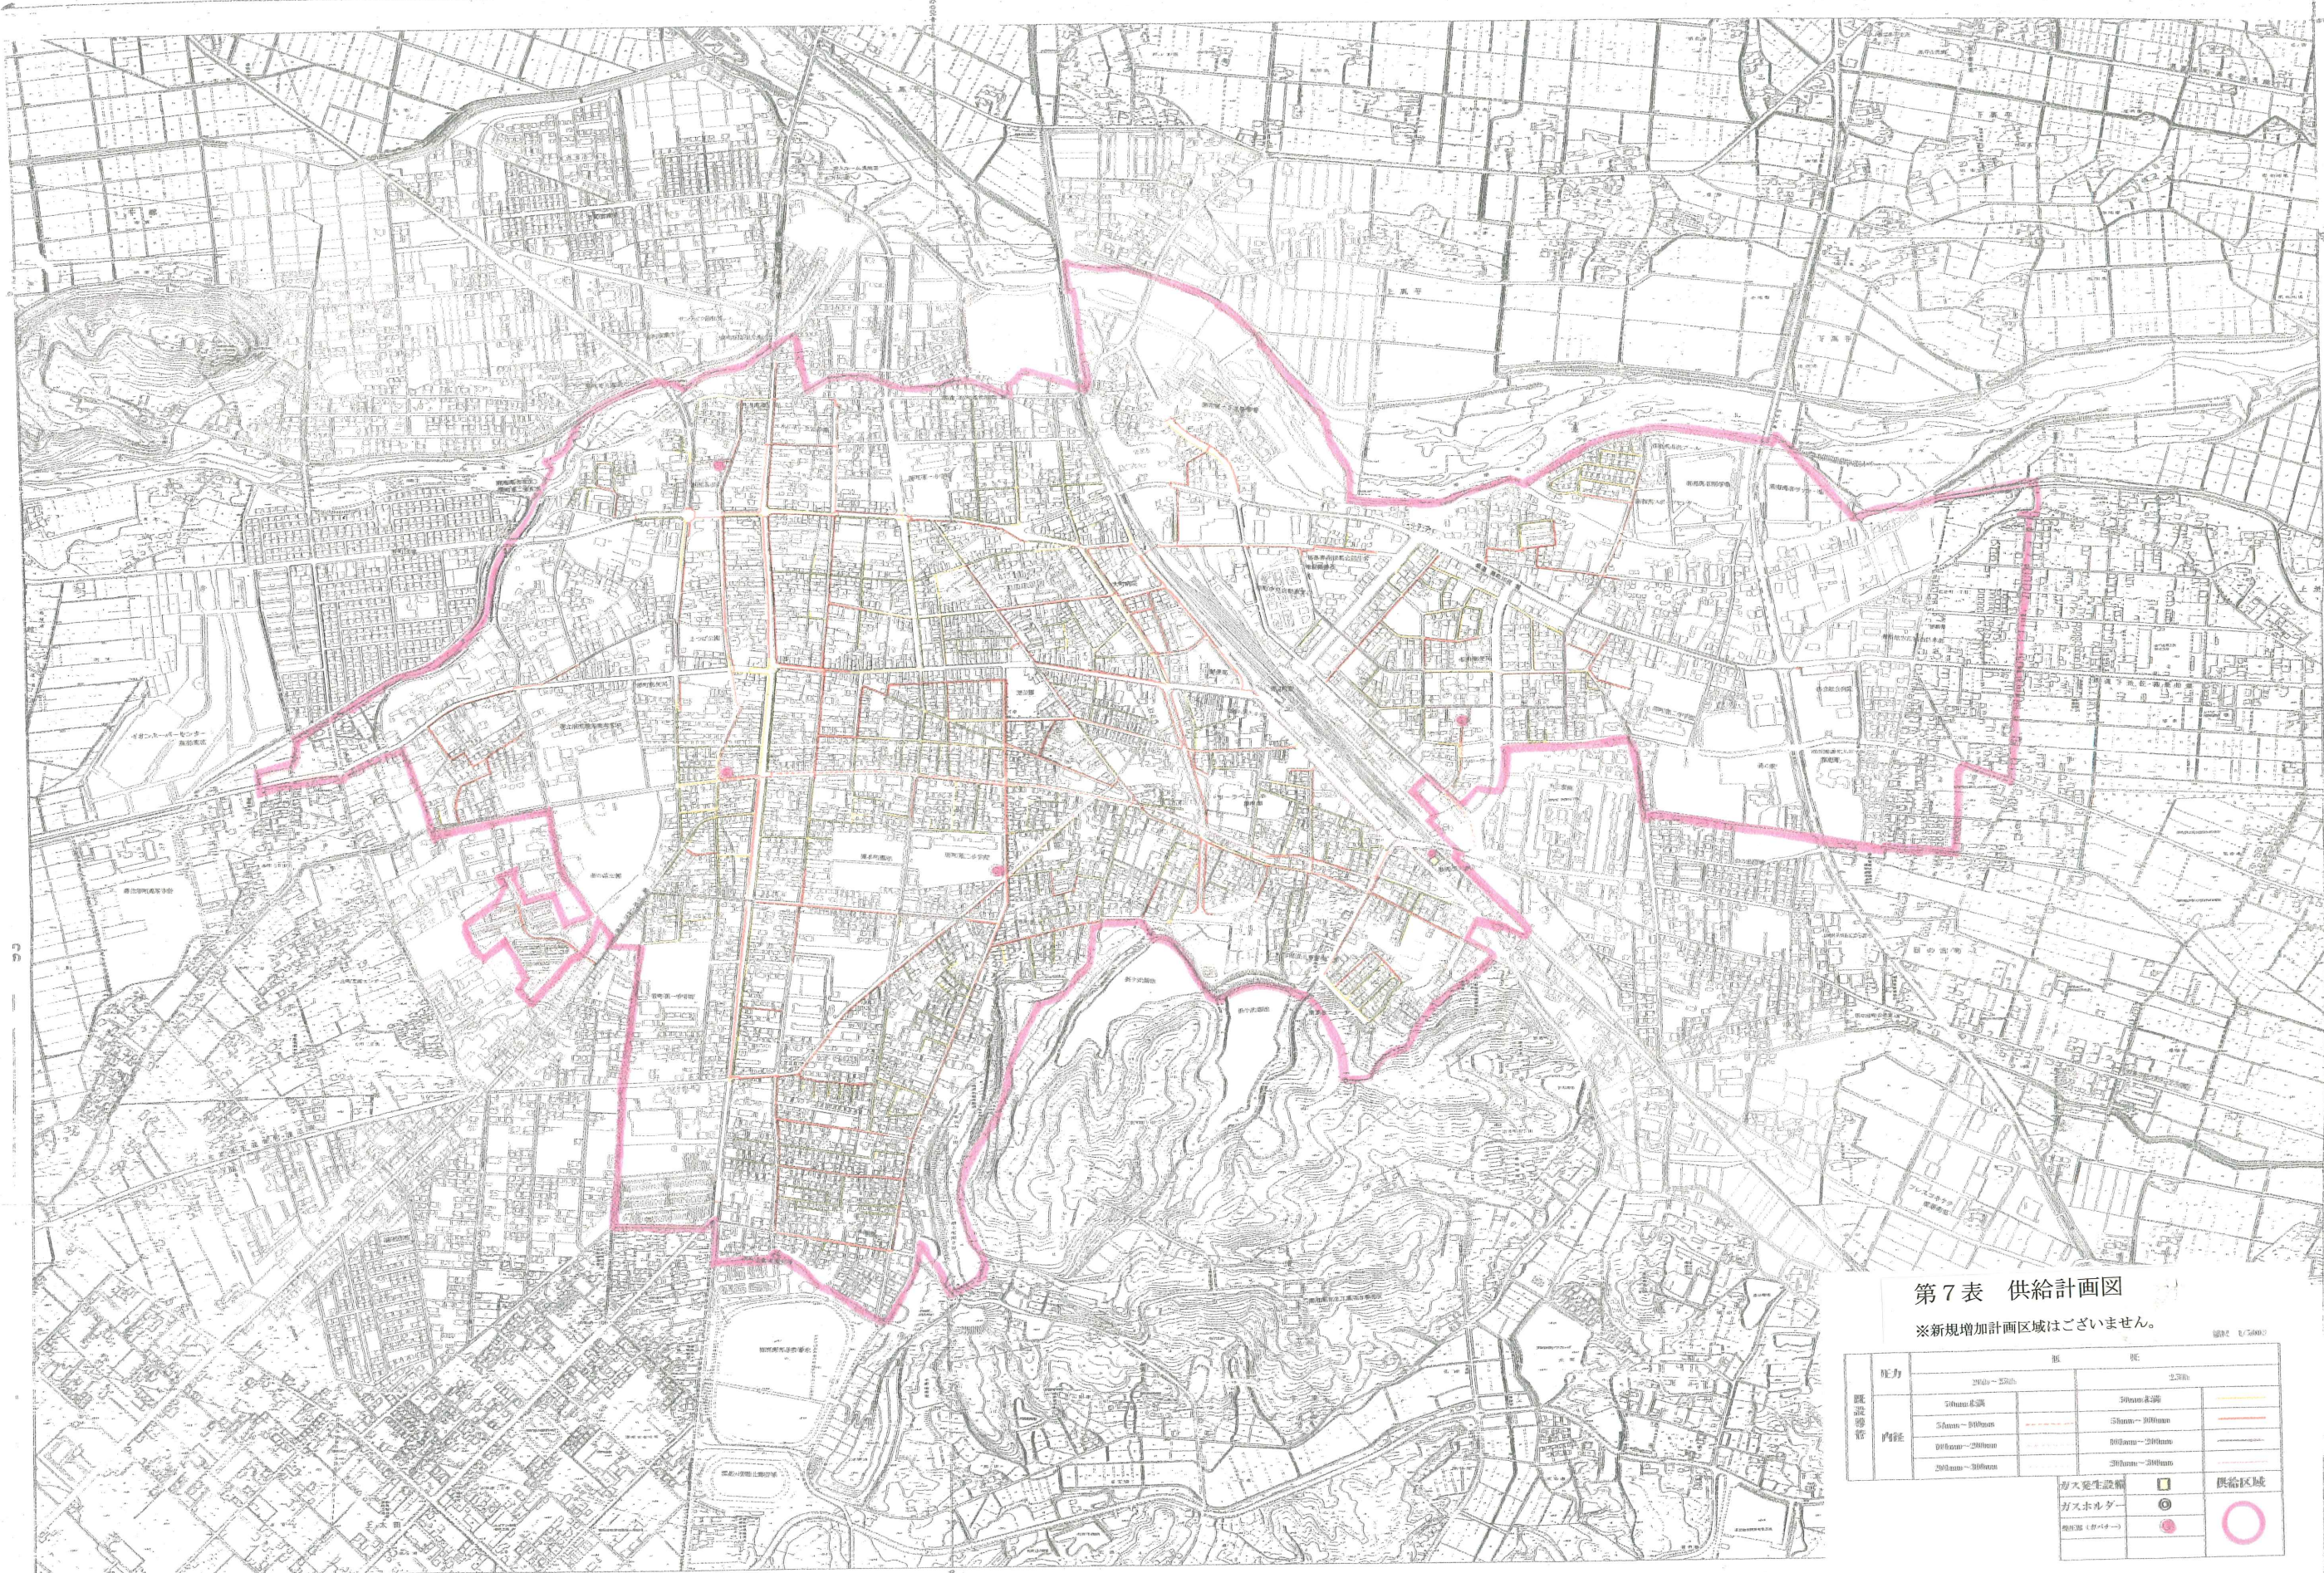

第7表 供給計画図

※新規増加計画区域はございません。

図説 1/5000

| 配管<br>管径 | 管 径         |             | 管 種    |
|----------|-------------|-------------|--------|
|          | 200mm～250mm | 300mm～350mm |        |
| 内 径      | 200mm～250mm | 300mm～350mm | ガス配管   |
|          | 250mm～300mm | 350mm～400mm | ガス配管   |
|          | 400mm～450mm | 500mm～550mm | ガス配管   |
|          | 600mm～650mm | 700mm～750mm | ガス配管   |
|          |             |             | ガス発生設備 |
|          |             |             | ガスホルダー |
|          |             |             | 供給区域   |